



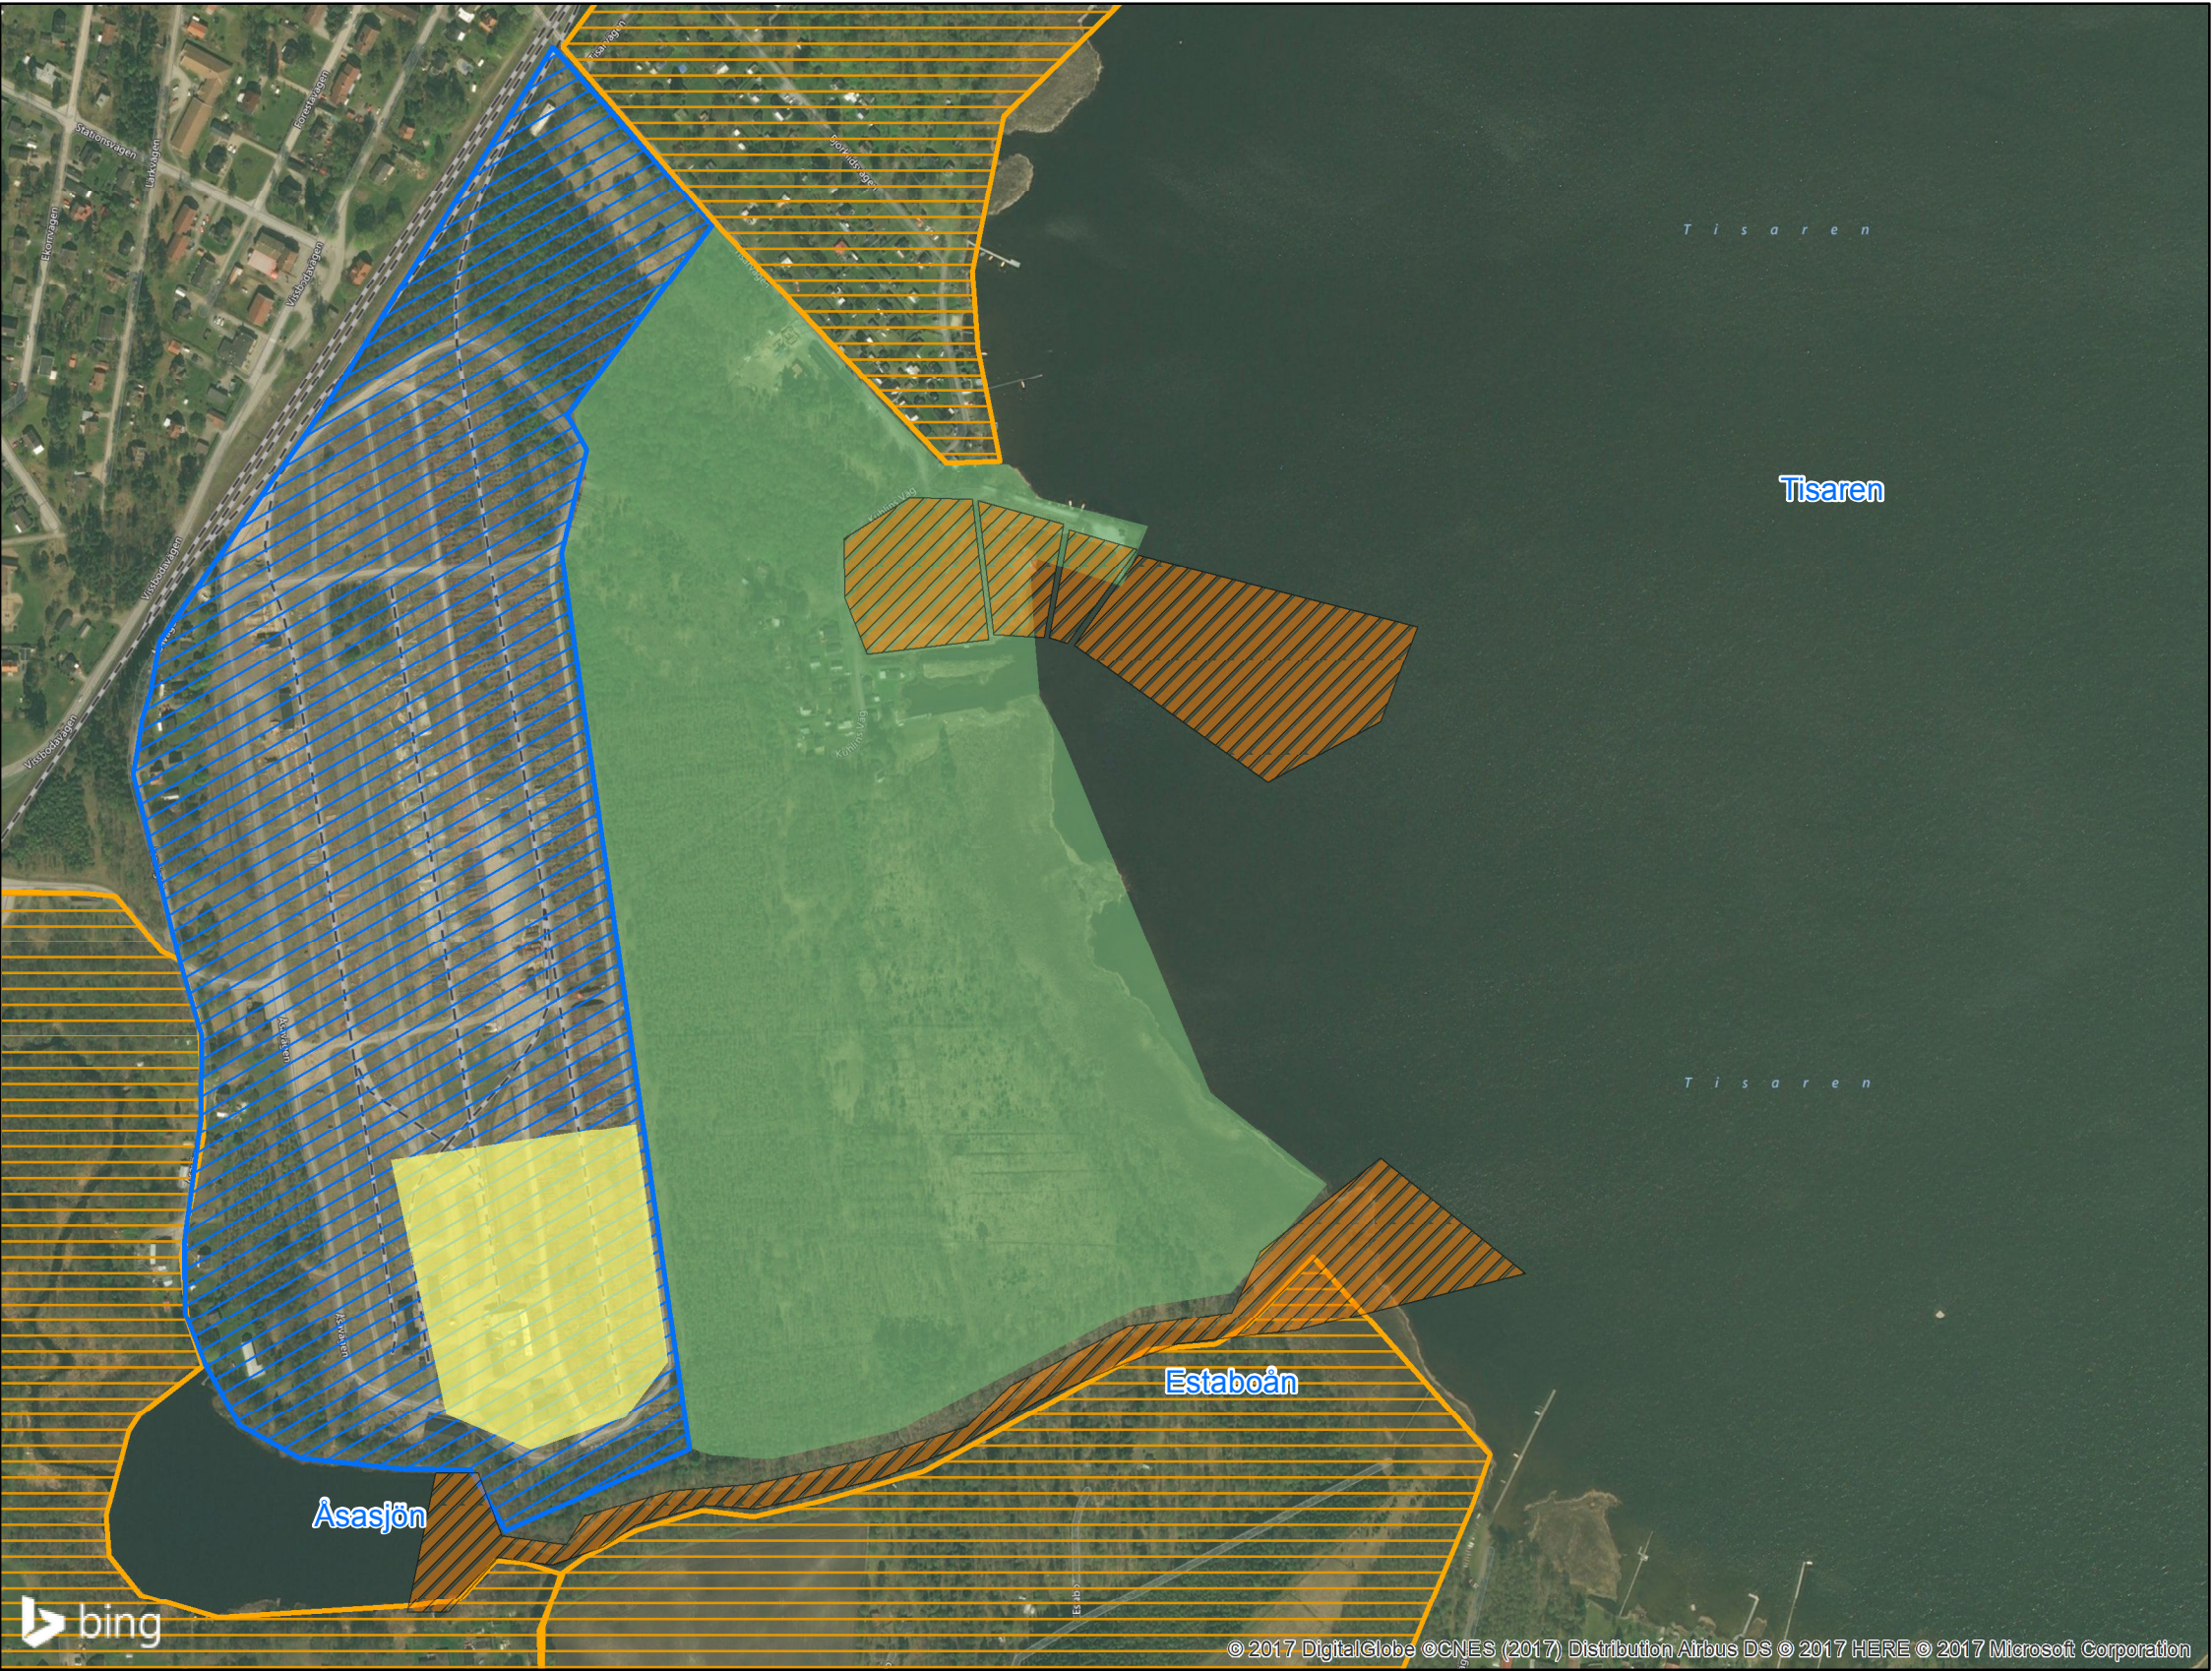


Översiktsplan

- Planerad muddring
- Upplagsyta muddermassor
- Verksamhetsutveckling
- Tätortsnära natur/rekreation
- Bebyggelseutveckling

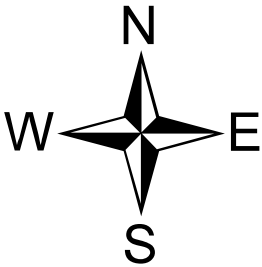

Planbestämmelser.

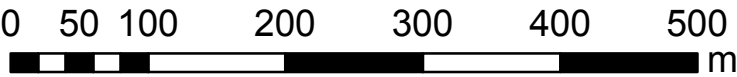

Structor STRUCTOR MILJÖTEKNIK AB
Eskilstuna: Bruksgatan 8B | Telefon : 016 - 10 07 60
Västerås: Norra Källgatan 17 | Telefon : 021 - 81 45 40
Örebro: Bettorpsgatan 10 | Telefon : 019 - 676 26 00

Ritningen avser: Planbestämmelser	Fastighetsbeteckning: Åsbro 1:270, 1:217, 1:213 m.fl.	Uppdrags nr: 6669-018	Uppdragsledare: Peter Carlsson
			Ritad av: Elin Waara
Uppdragsgivare: SGU	Uppdragstyp: Samrådsunderlag	Datum: 2017-12-11	
		Koordinatsystem: SWEREF99 15 00	