


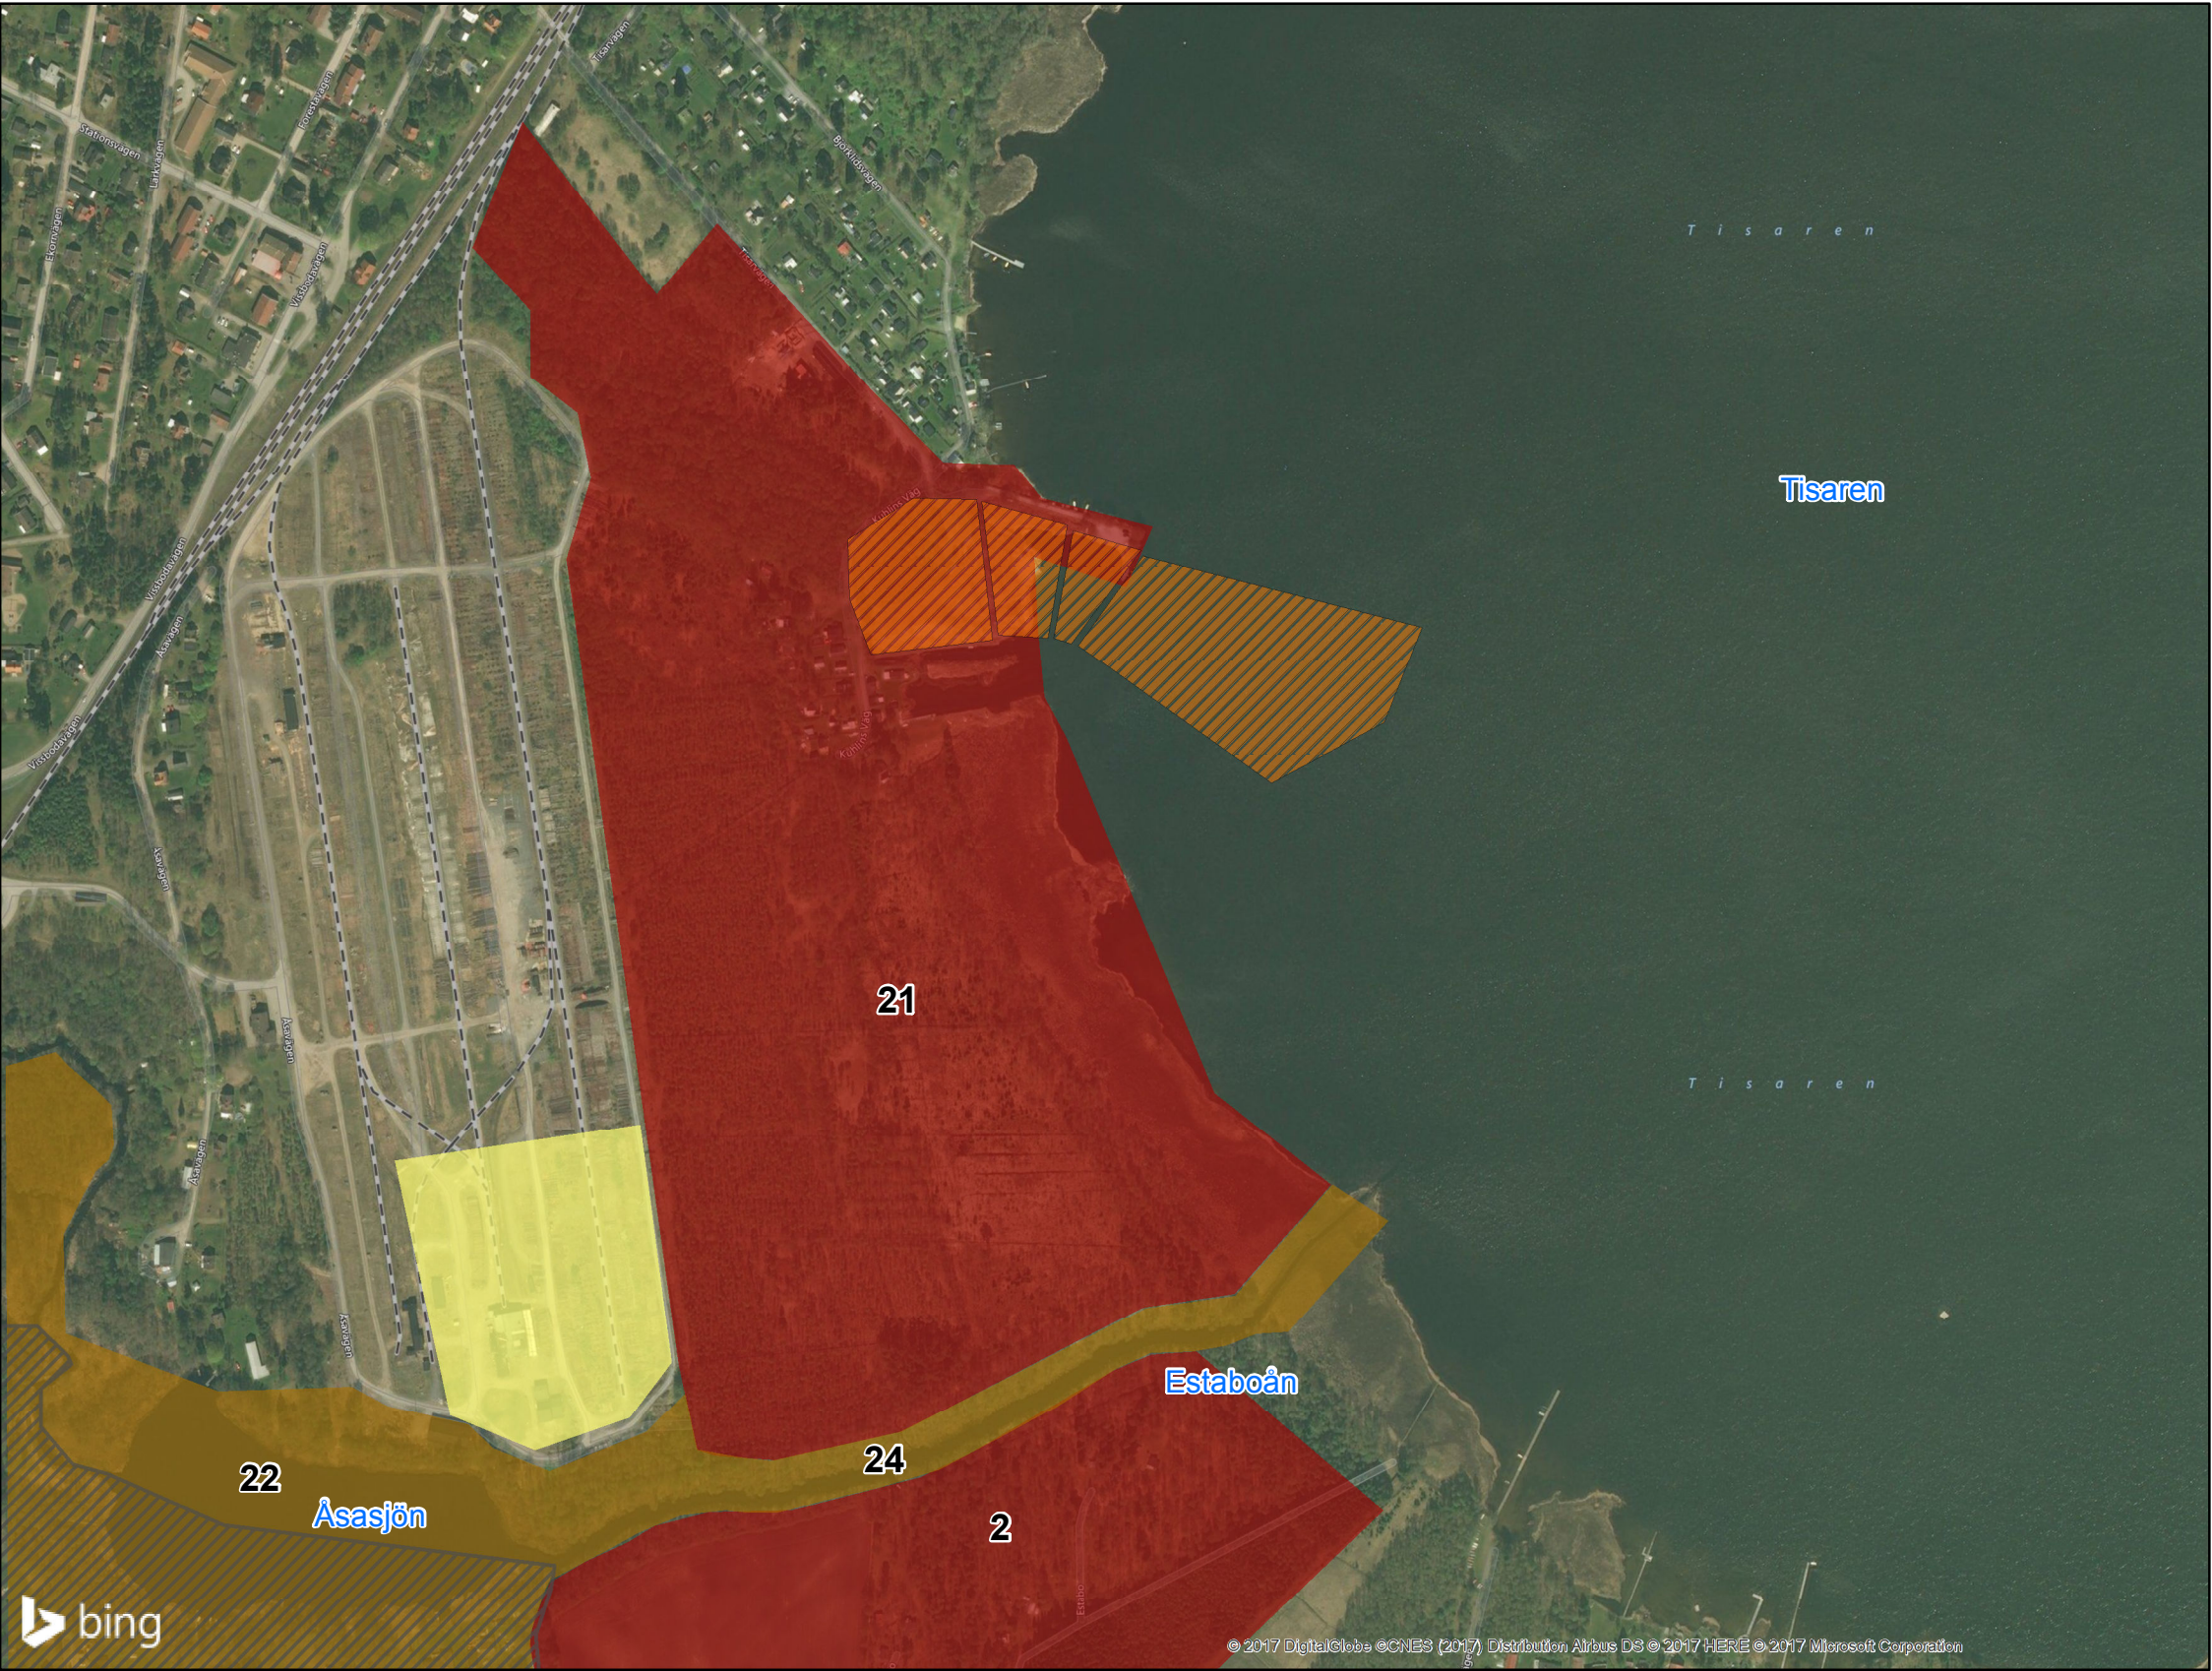

Tisaren, Åsasjön och Estaboån

-  Planerad muddring
-  Upplagsyta muddermassor
-  Byggnadsplan för Estabo 1:35 m.fl.

Grönstrukturplan

-  Område 22 och 24, klass B
-  Område 2 och 21, klass C

Klass B – Höga värden: Värdefullt område för den närmaste omgivningen ur minst ett av de tre perspektiven socialt, kulturellt eller ekologiskt.

Klass C – Annan grön mark som inte uppfyller kriterierna i de tre högre klasserna. I denna klass återfinns parker och övriga grönområden som kan vara värdefulla men där ställningstaganden överläts till framtida planarbete.

Grönstrukturplan.

Structor STRUCTOR MILJÖTEKNIK AB

Eskilstuna: Bruksgatan 8B | Telefon : 016 - 10 07 60
Västerås: Norra Källgatan 17 | Telefon : 021 - 81 45 40
Örebro: Bettorpsgatan 10 | Telefon : 019 - 676 26 00

Ritningen avser: Planbestämmelser	Fastighetsbeteckning: Åsbro 1:270, 1:217, 1:213 m.fl.	Uppdrags nr: 6669-018	Uppdragsledare: Peter Carlsson
			Ritad av: Elin Waara
Uppdragsgivare: SGU	Uppdragstyp: Samrådsunderlag		Datum: 2017-12-11
			Koordinatsystem: SWEREF99 15 00